


Технологическая схема установки КРН-600-2К

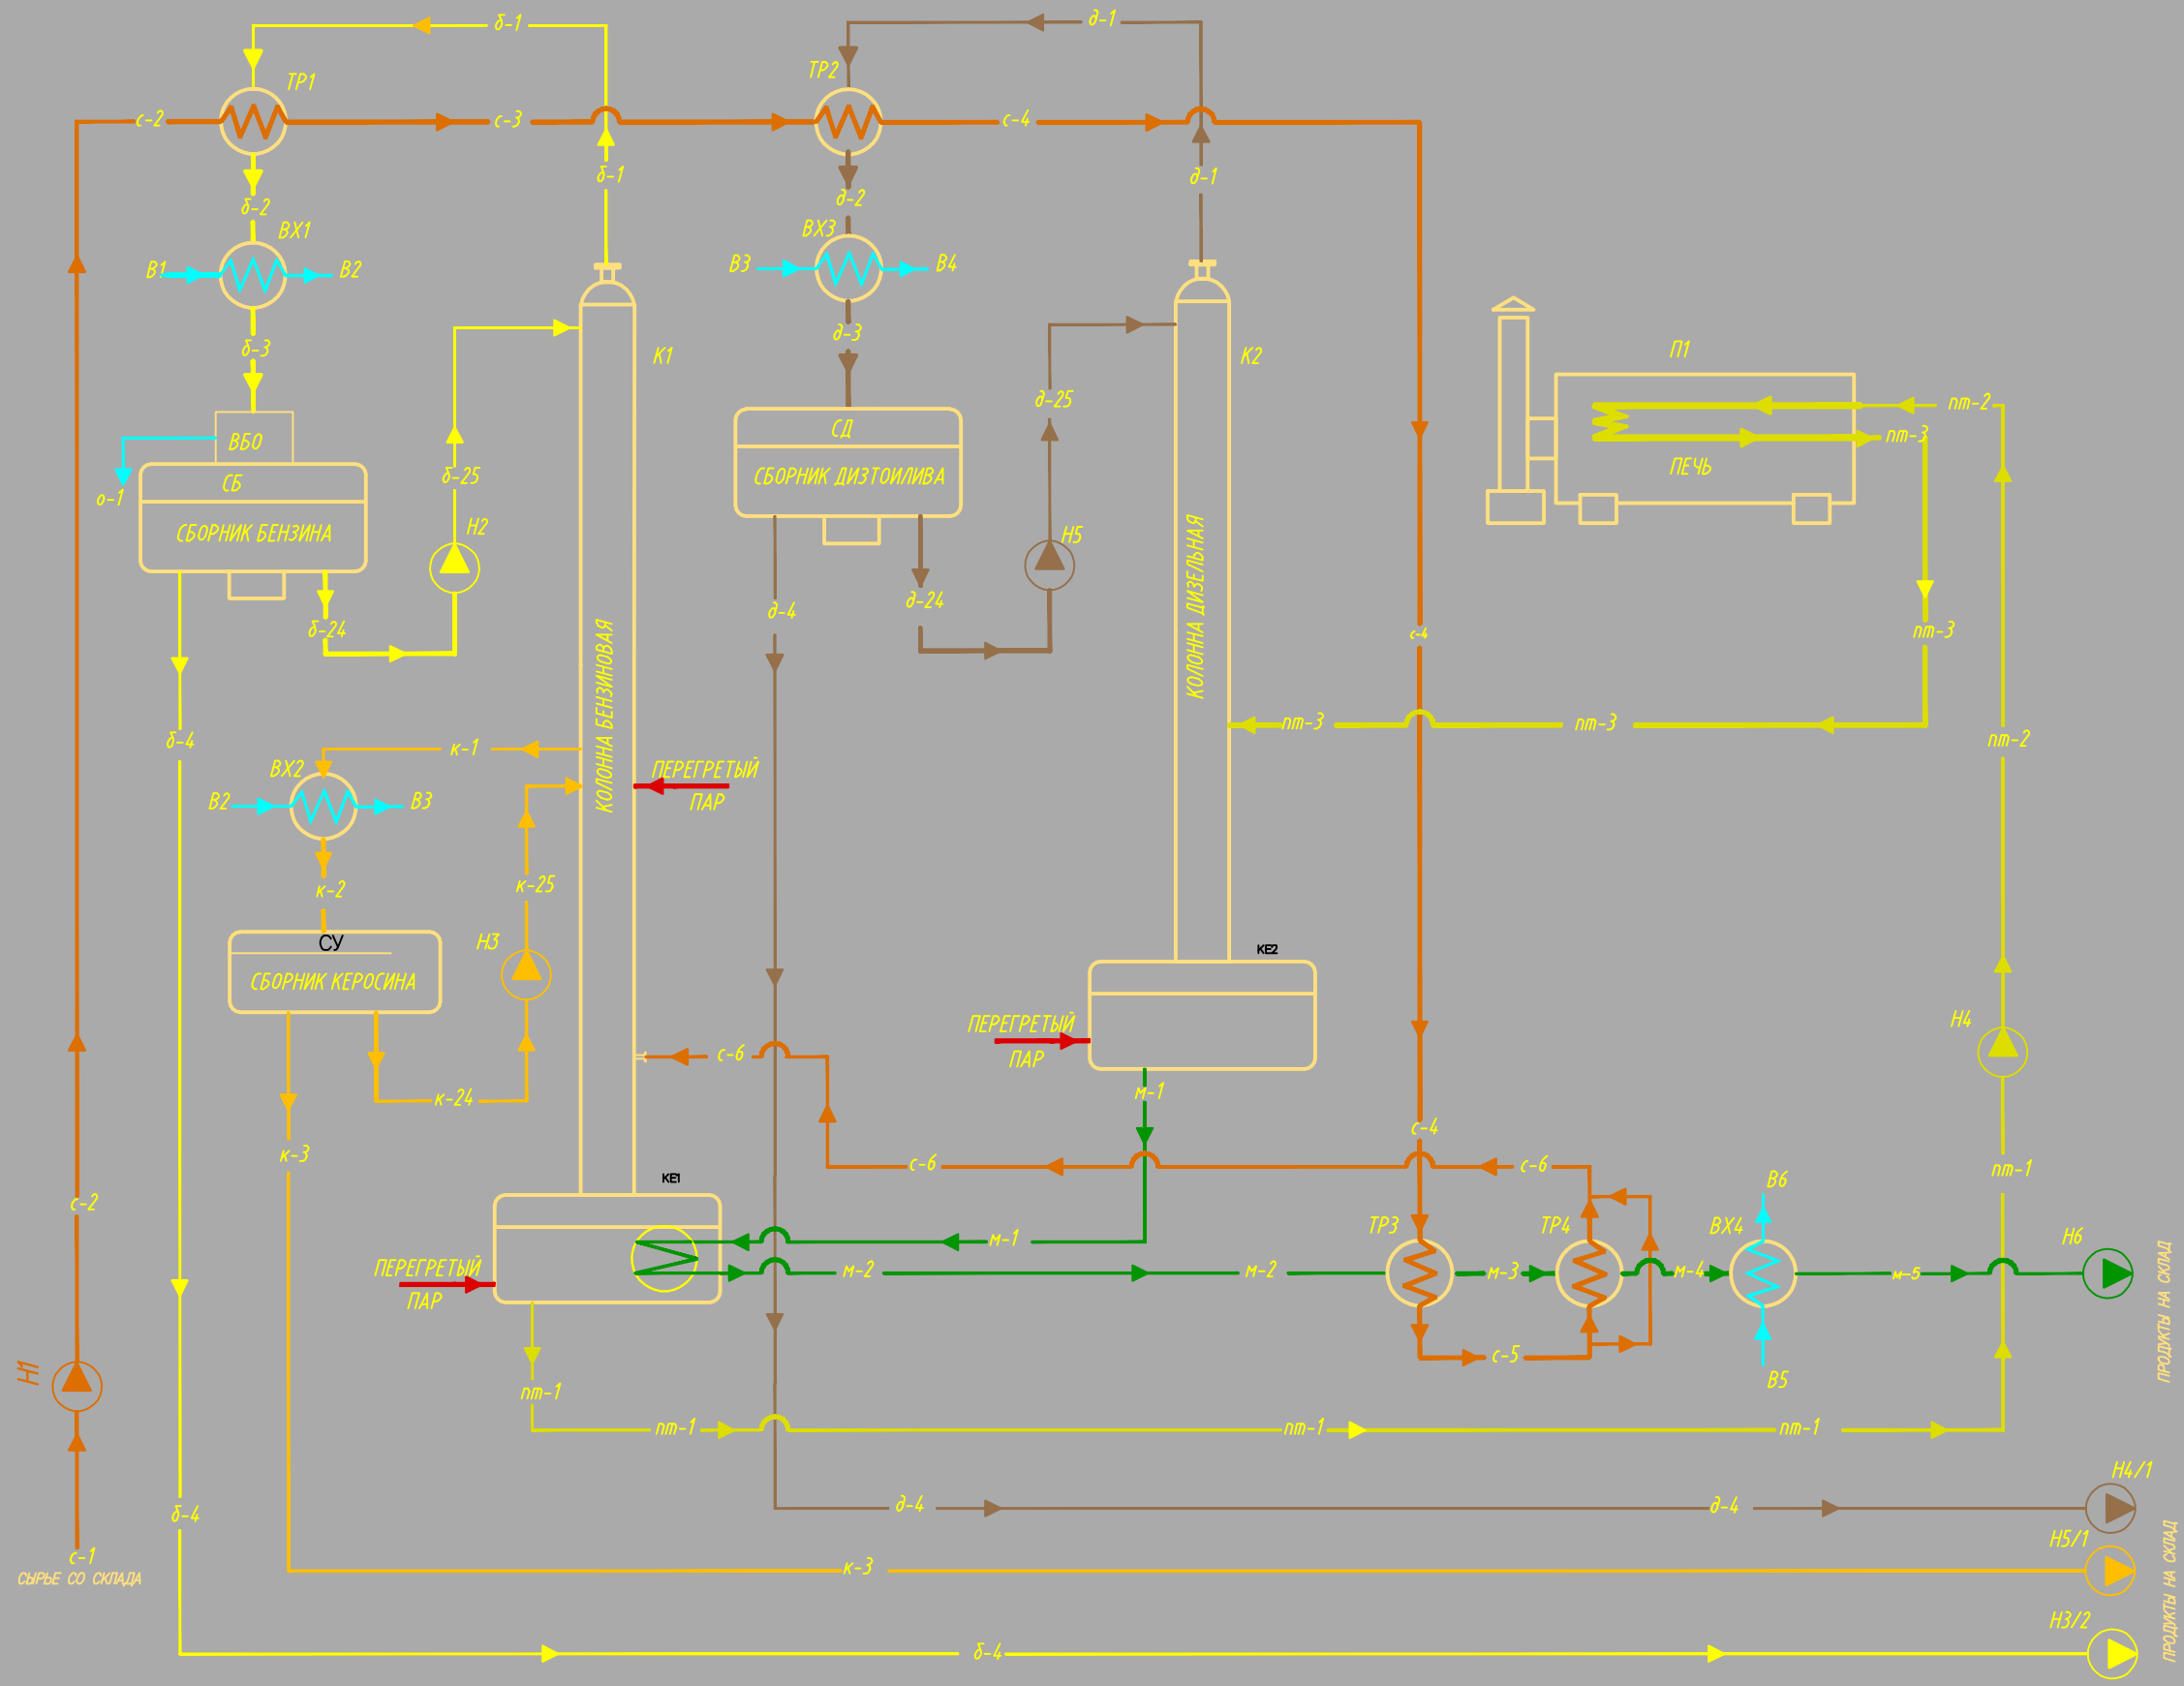

Экспликация трубопроводной арматуры	
Поз	Обозначение
К1	Колонна ректификационная
КЕ1	Емкость кубовая
ТР1	Теплообменник бензин-сырье
СБ	Сборник бензина
ВХ1 ВХ2 ВХ3 ВХ4	Водяной холодильник
ТР2	Теплообменник диз фракция-сырье
СД	Сборник диз фракции
СУ	Сборник керосина
ТР3	Теплообменник мазут-сырье
ТР4	Теплообменник мазут-сырье
К2	Колонна ректификационная
КЕ2	Емкость кубовая
П	Печь трубчатая АИУ 1,25 ВОН