


ПРОДУКТЫ НА СКЛАД

ПРОДУКТЫ НА СКЛАД

ПРОДУКТЫ НА СКЛАД

Технологическая схема КРН-800-2К

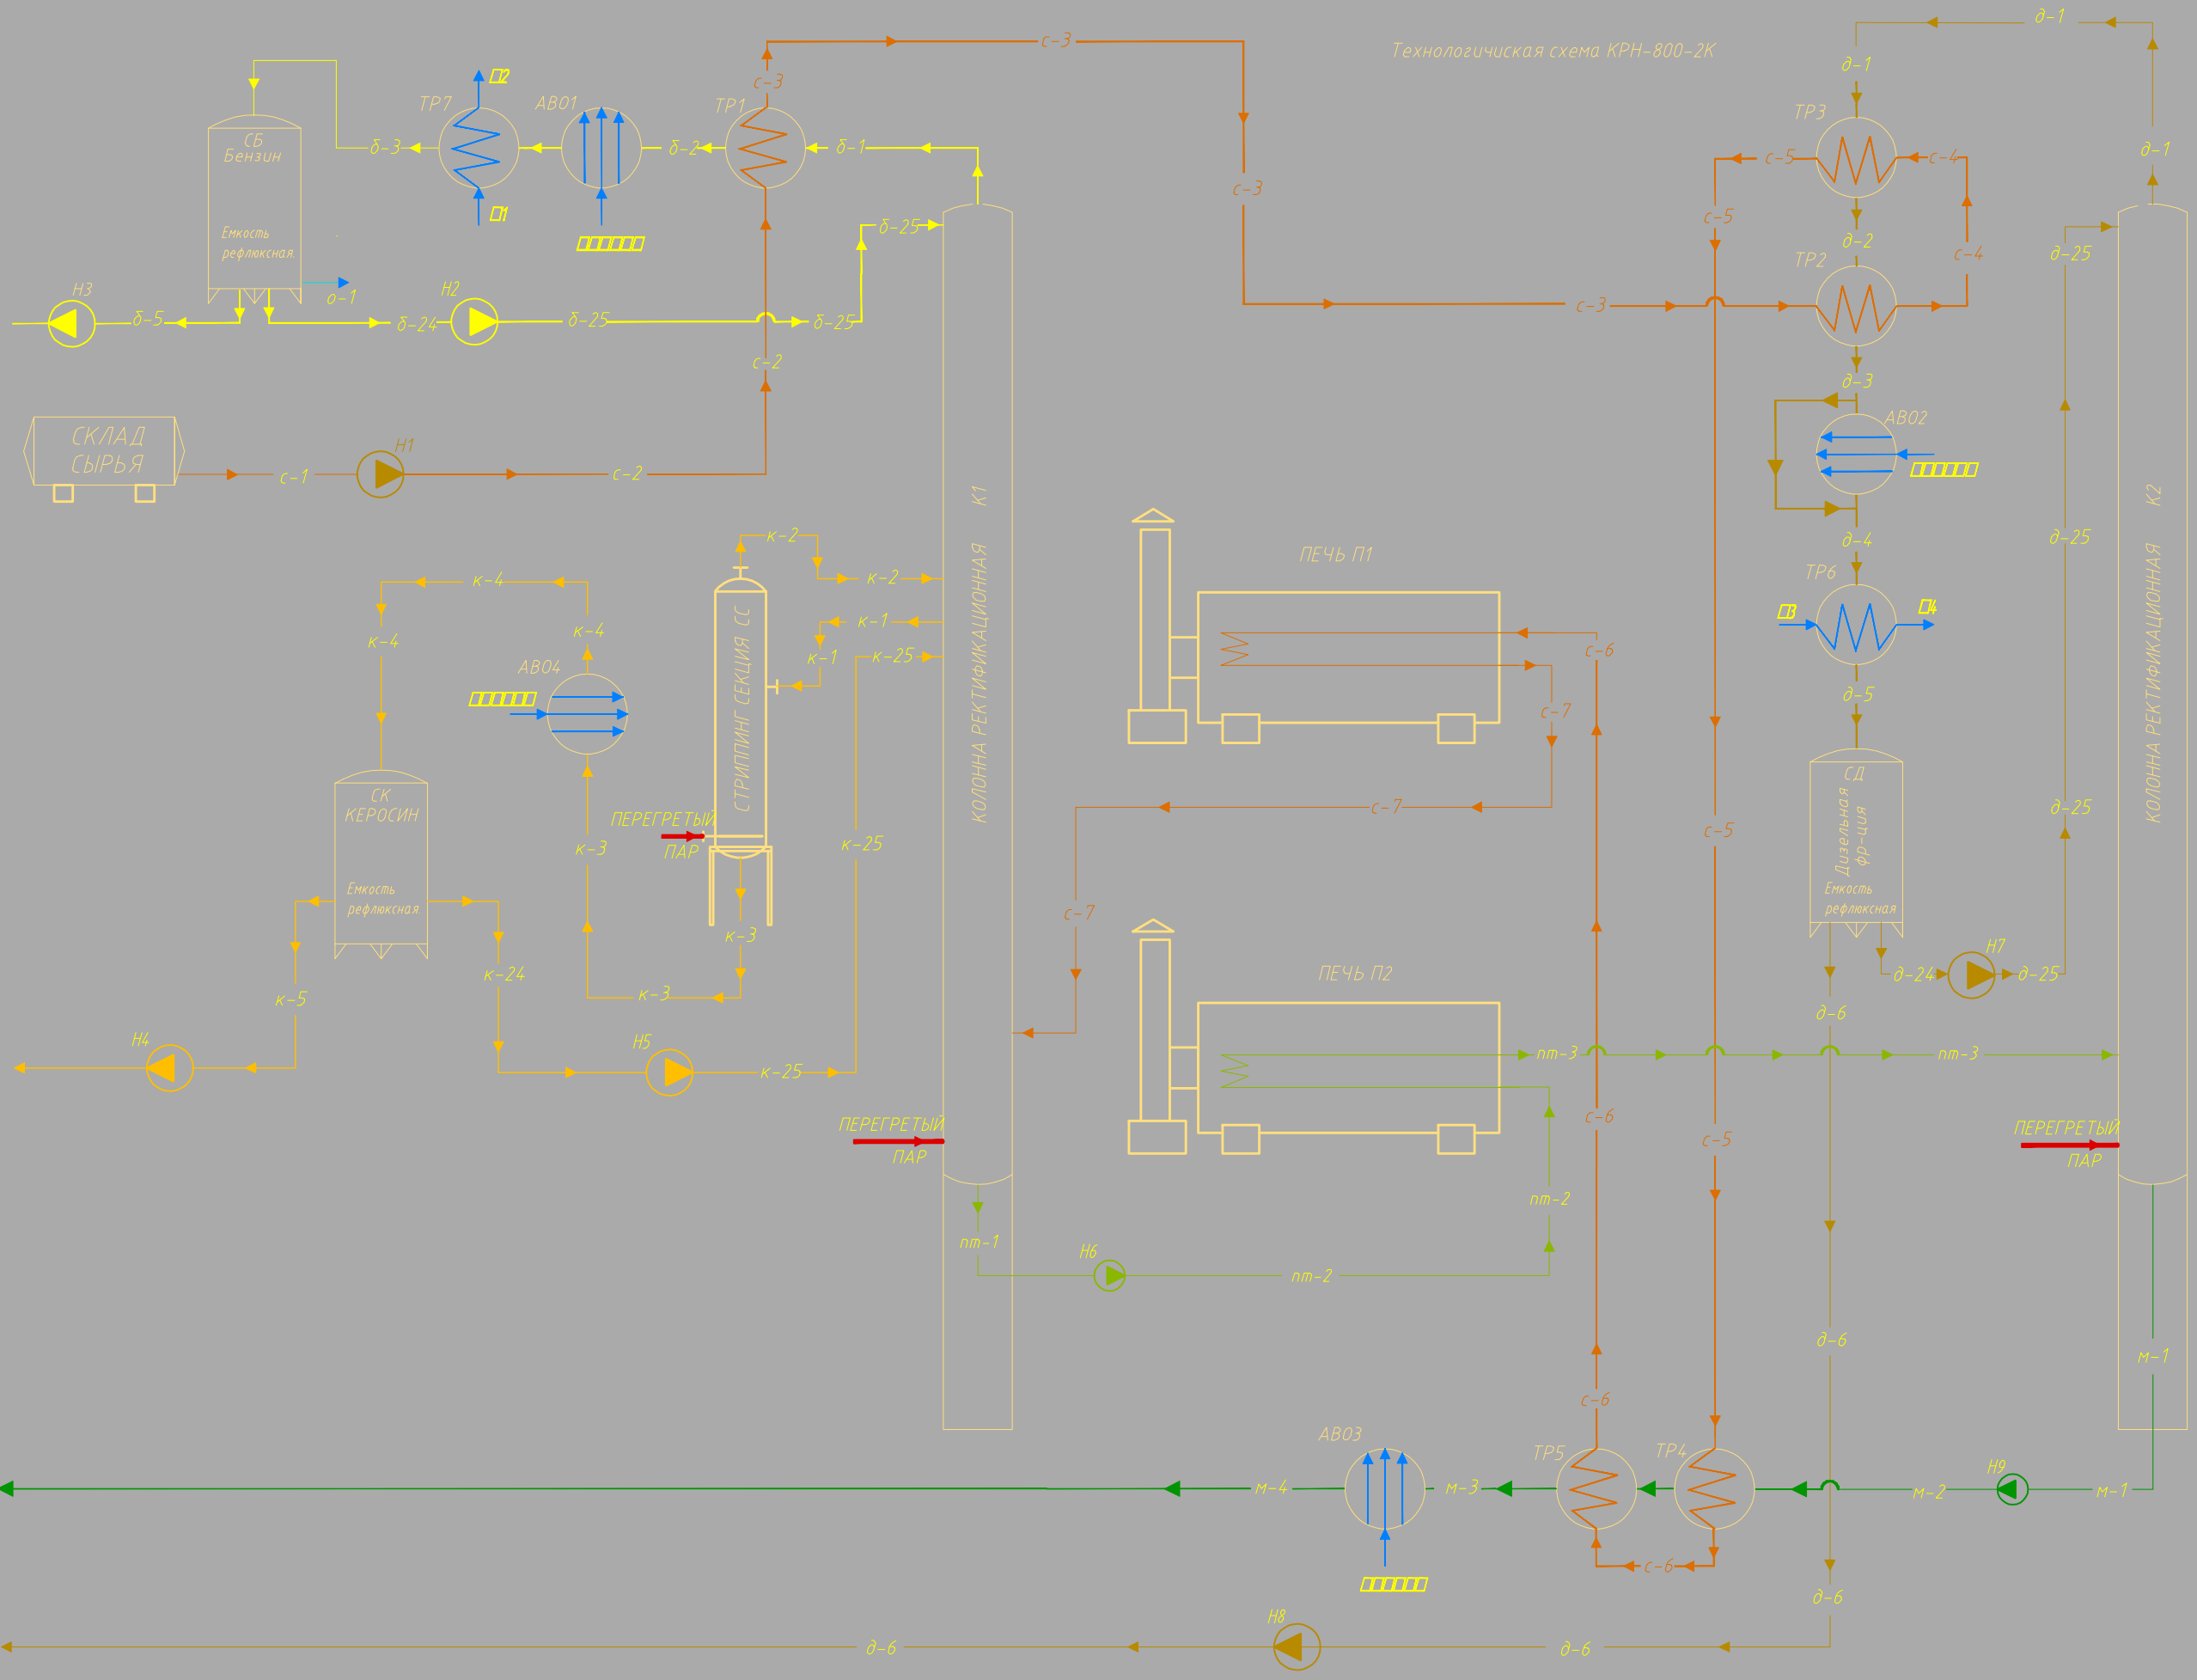

ЭКСПЛИКАЦИЯ НЕСТАНДАРТНОГО ОБОРУДОВАНИЯ	
Поз	Обозначение
К1	КОЛОННА РЕКТИФИКАЦИОННАЯ БЕНЗИНОВАЯ ТСУ-260.01.00.00
К2	КОЛОННА РЕКТИФИКАЦИОННАЯ ДИЗЕЛЬНАЯ ТСУ-260.01.00.00
СС	Колонна ректификационная аппаратурная (стрипинг секция) ТСУ-260.03.00.00
ТР1, ТР2, ТР3, ТР4, ТР5	Аппарат теплообменный Г-П-530 (блок) ТСУ-260.004.00.00
ТР6, ТР7	ТЕПЛООБМЕННИК ВОДЯНОЙ
СБ	СБОТНИК БЕНЗИНА. Водоотделитель ТСУ-184.00.00.00-02
СК	СБОТНИК КЕРОСИНА. Емкость рефляксная. ТСУ-260.02.00.00
П1	ПЕЧЬ ТРУБЧАТАЯ АНУ-125В0М (П)
П2	ПЕЧЬ ТРУБЧАТАЯ АНУ-125-1400
СТАНДАРТНОЕ ОБОРУДОВАНИЕ	
АВО1, АВО2, АВО3, АВО4	АППАРАТ ВОЗДУШНОГО ОХЛАЖДЕНИЯ
Н1, Н2, Н3, Н4, Н5, Н6, Н7, Н8, Н9	ЭЛЕКТРОНАСОСЫИ АГРЕГАТ