


Технологическая схема дитумной установки БТУ-24

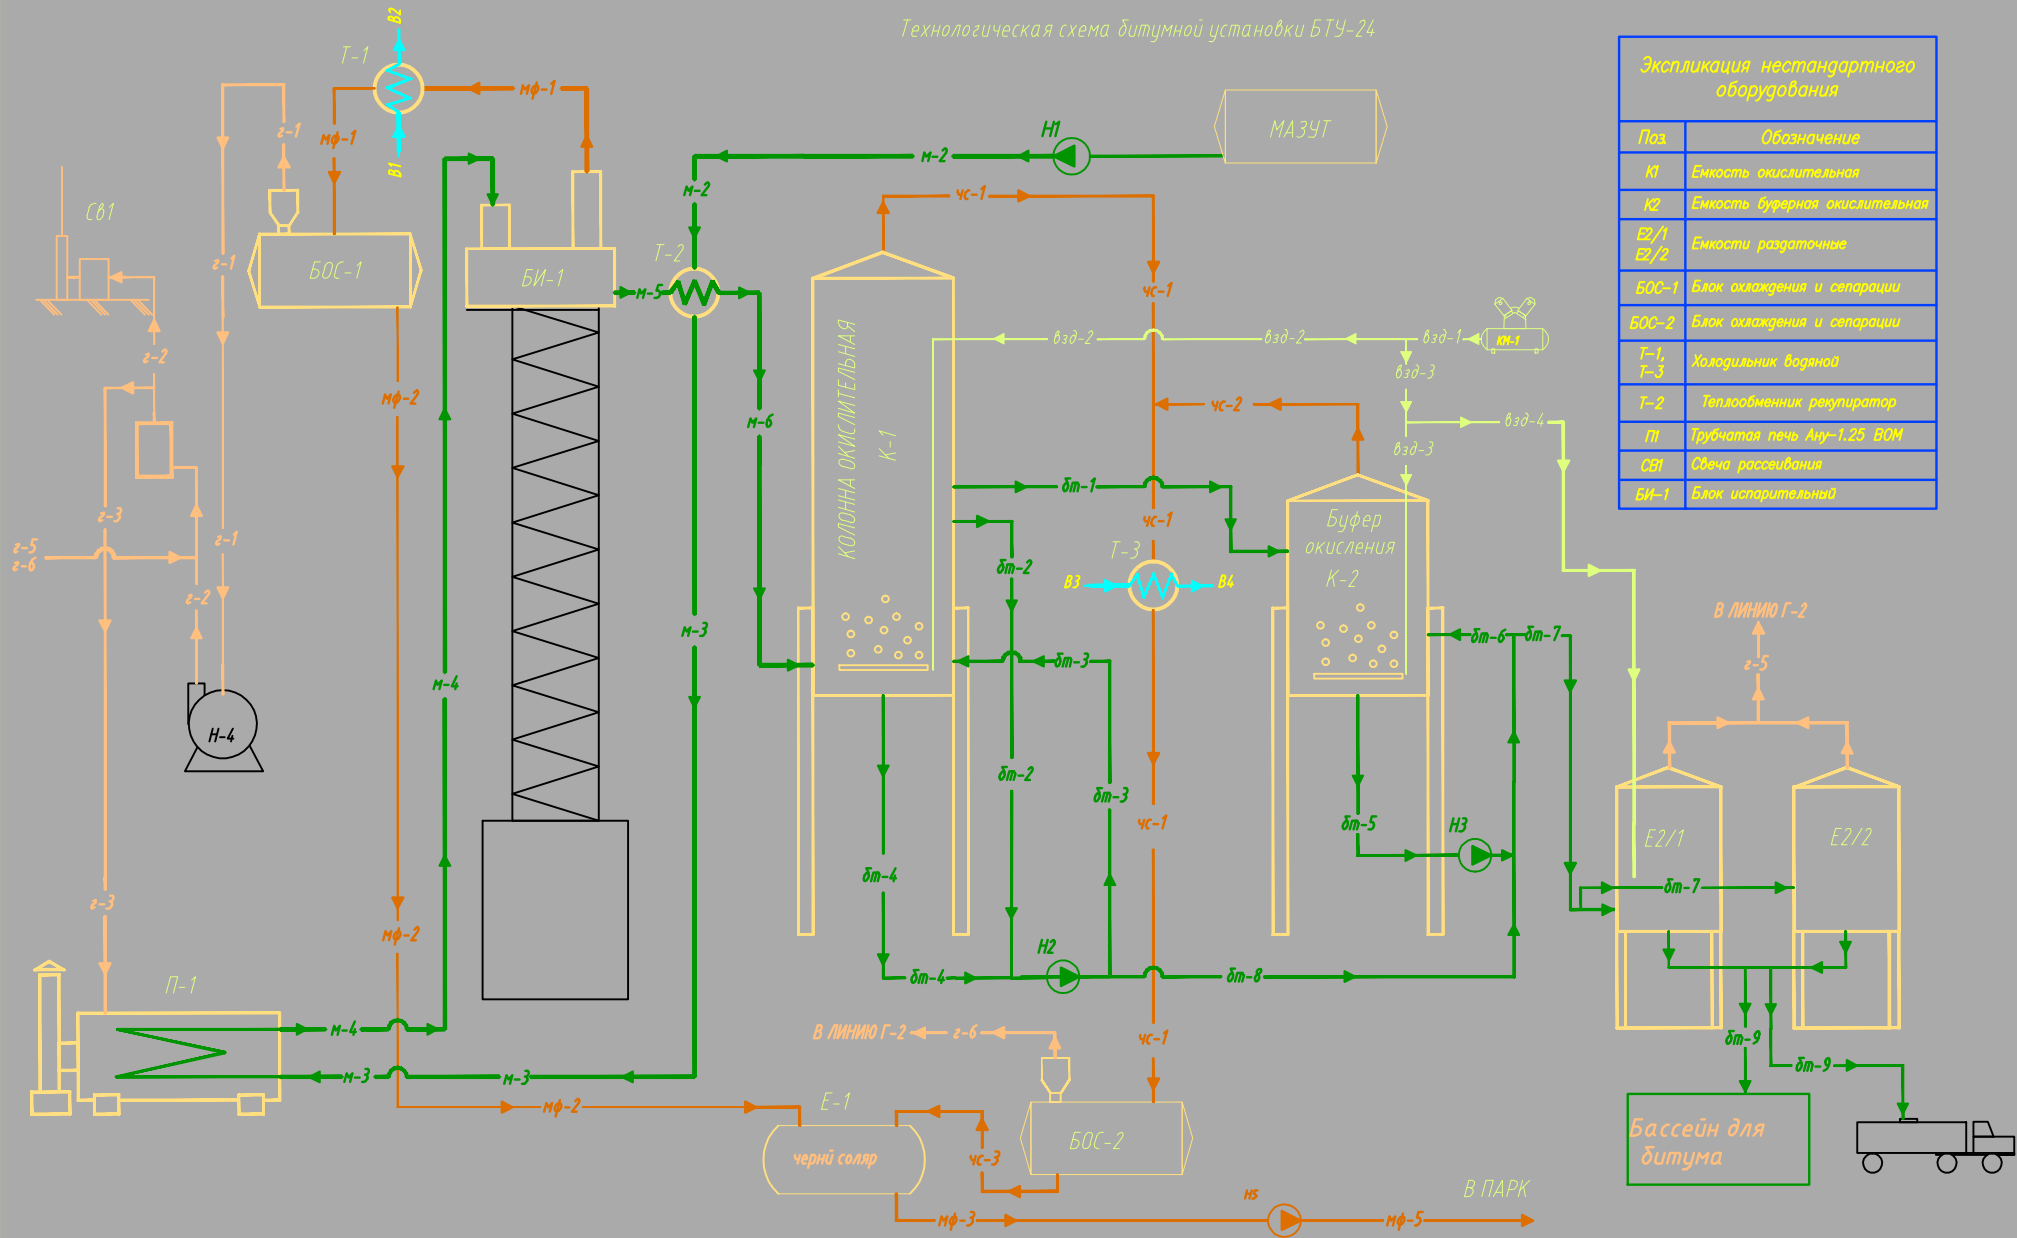

Экспликация нестандартного оборудования	
Поз	Обозначение
К1	Емкость окислительная
К2	Емкость буферная окислительная
Е2/1 Е2/2	Емкости раздаточные
БЛОК-1	Блок охлаждения и сепарации
БЛОК-2	Блок охлаждения и сепарации
Т-1, Т-3	Холодильник воздушный
Т-2	Теплообменник рекуператор
П	Трубчатая печь Агу-1.23 ВОМ
СВ1	Свежа рассаданка
БИ-1	Блок испарительный